




【TYPE-1】 ※天井際にホリゾントが有る場合

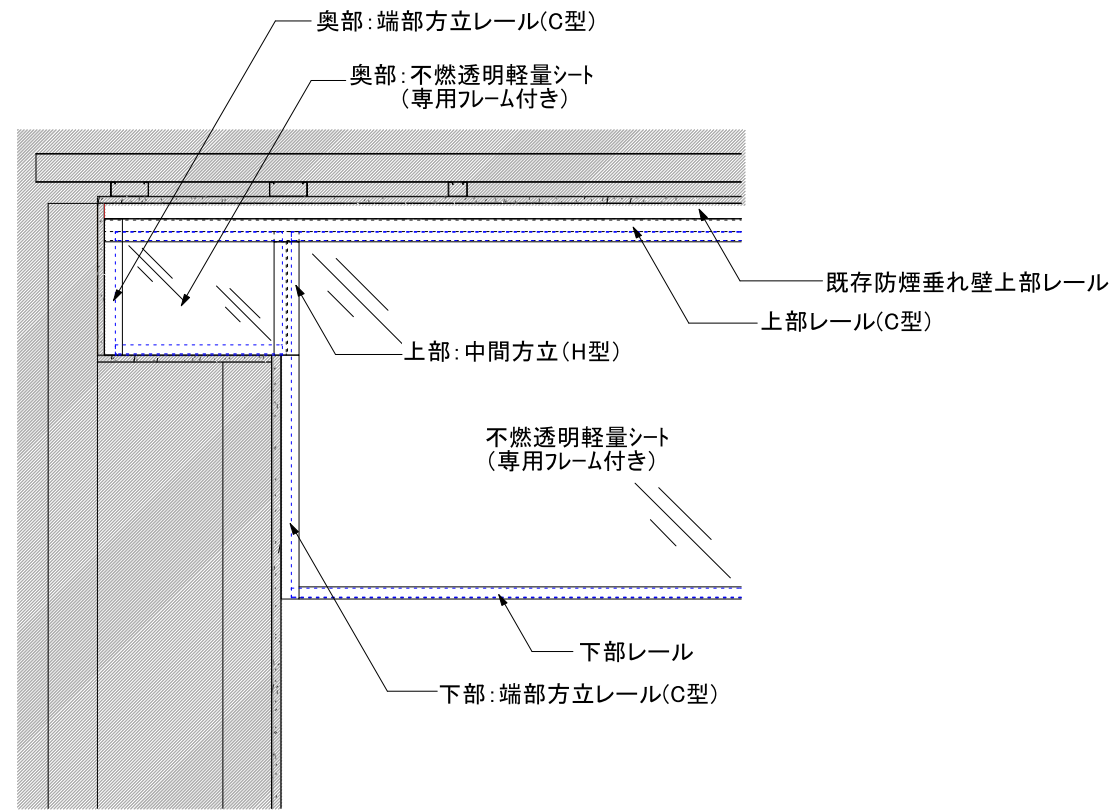


【TYPE-3】 ※下がり天井が有る場合

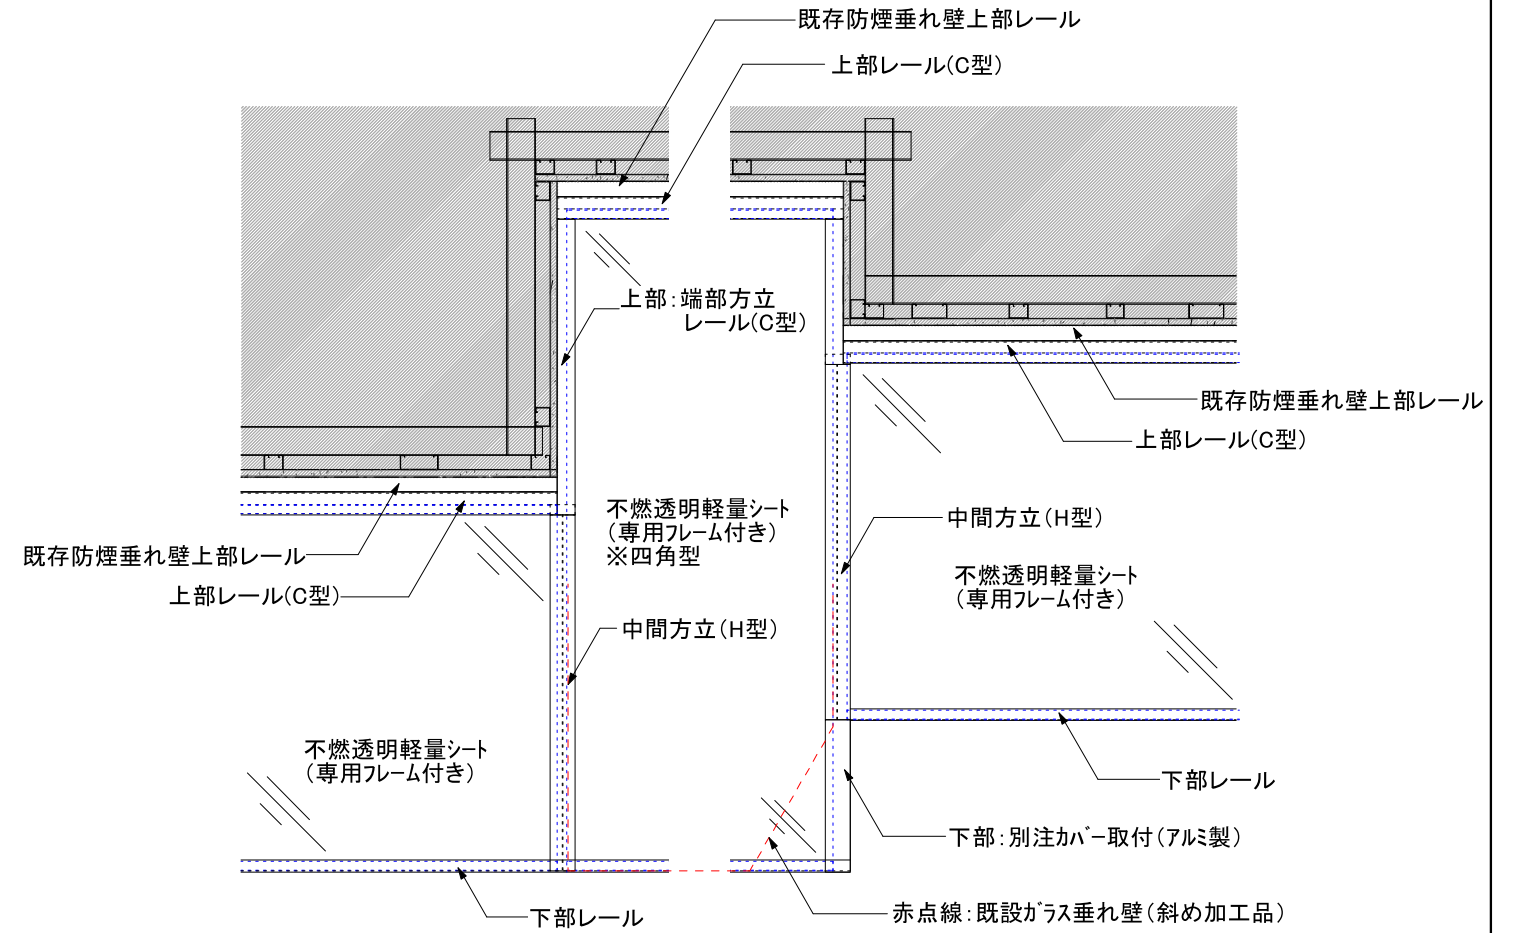

【TYPE-2】 ※既設防煙垂れ壁が差し込んで有る場合

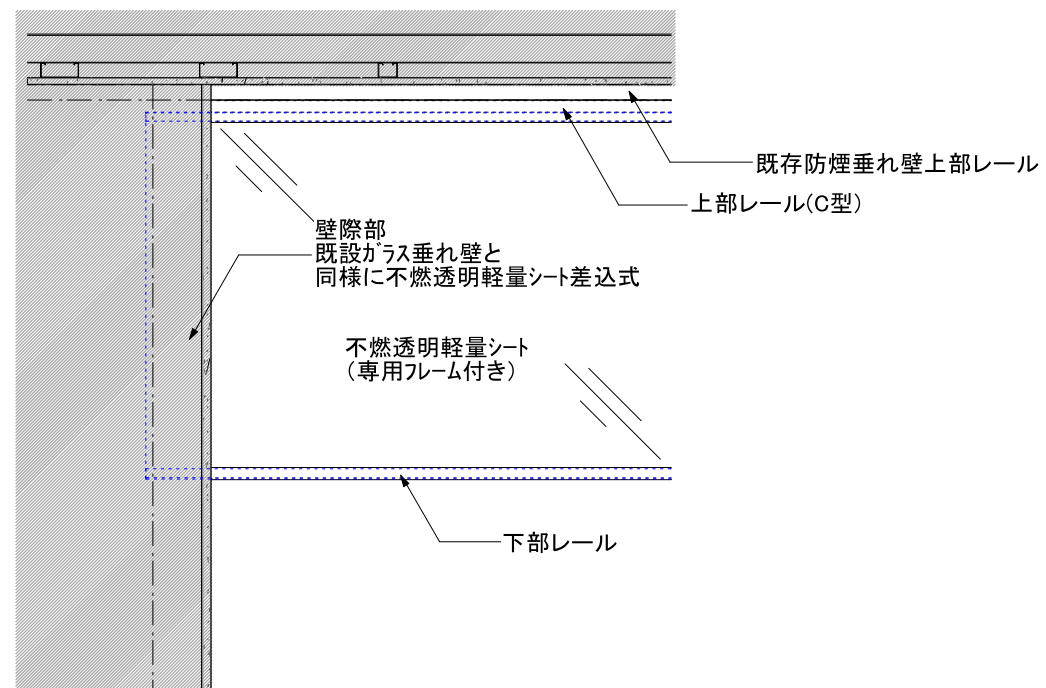

【TYPE-4】 ※L型出隅になる場合

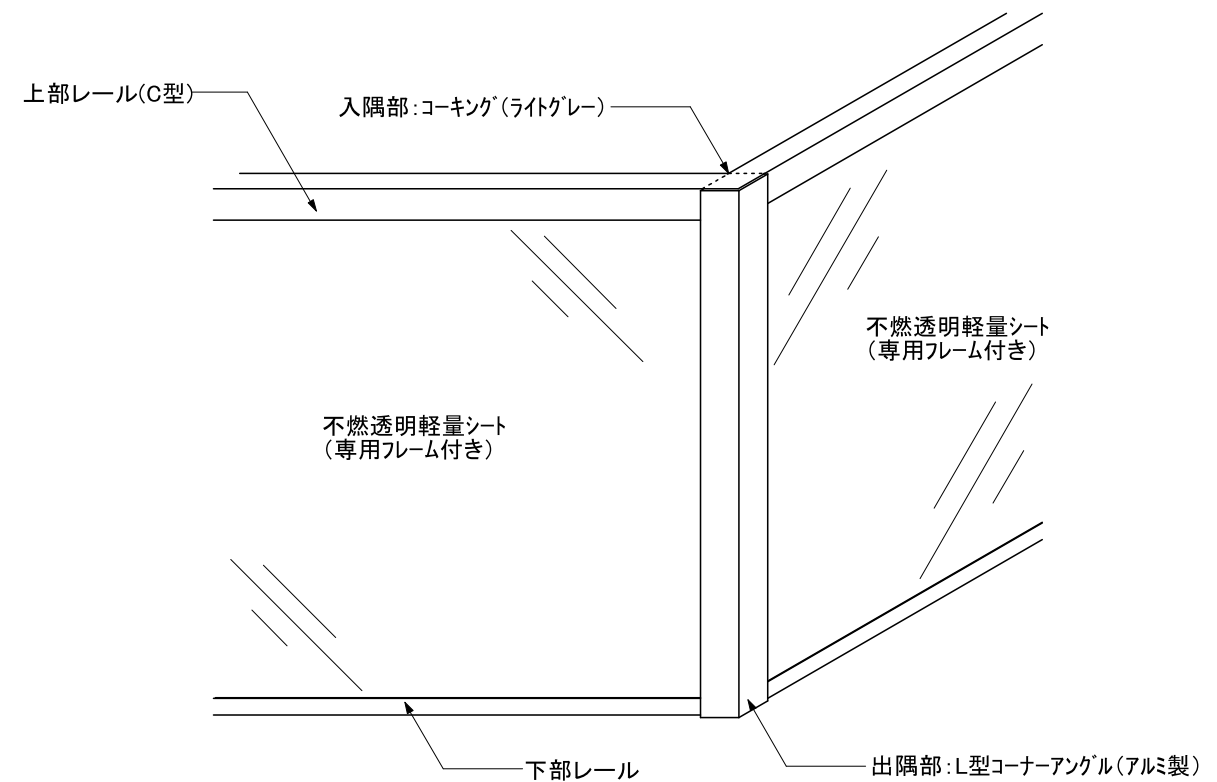

受領日	受領日	所長	副所長	工事長	生産設計	工事名	受領年月日	品名	受領	スケール(A3)
								パラスモーク		FREE
						設計監理		図名		設計
						施工		タイプ別納まり図		照査
								材質		図番
								アルミフレーム:A6063S-T5 不燃シート:ガラスクロス入樹脂塗装シート	年月日	